
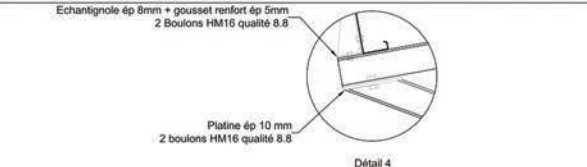
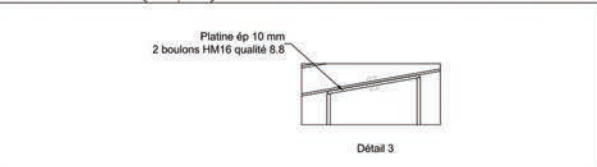
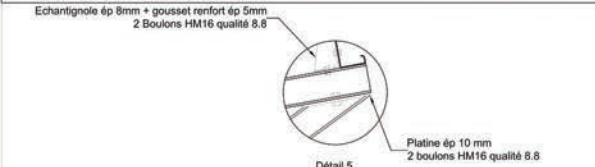
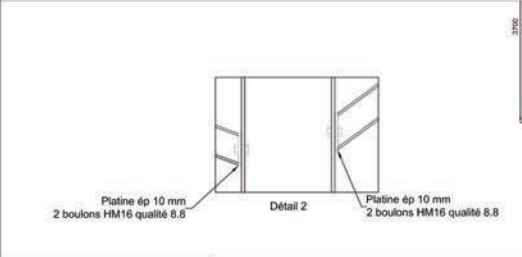
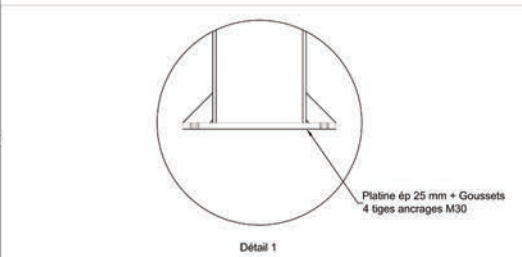


Coupe F-F

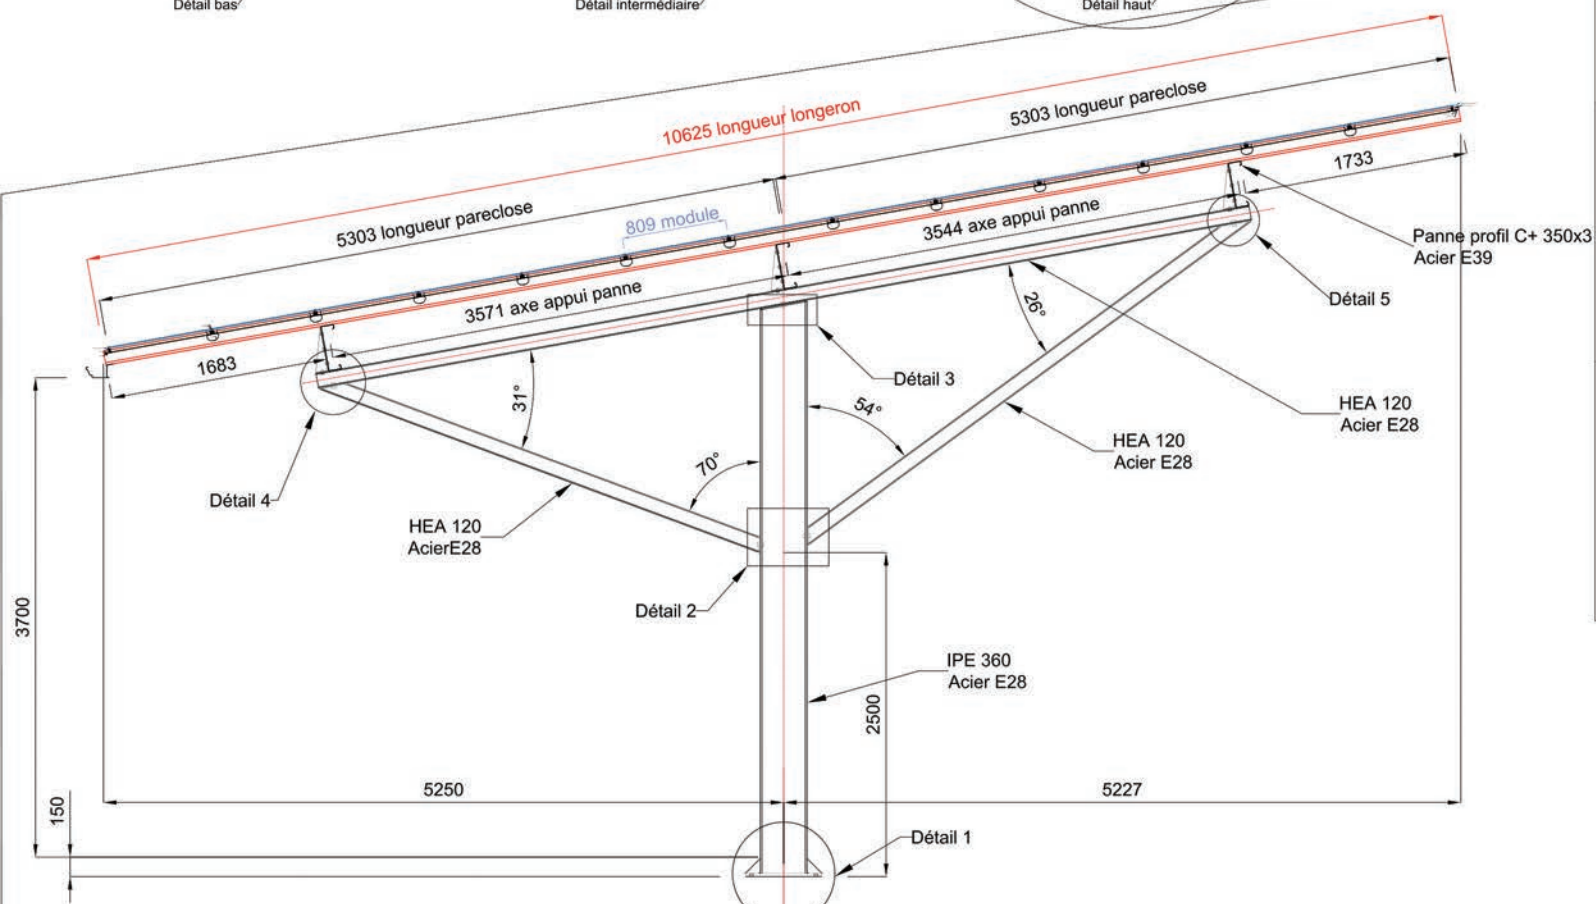

ADIWATT
Le photovoltaïque, une histoire d'esperts

Wilprovent
41184 MOREZ
Tel : 02 54 23 39 80
Fax : 02 54 73 07 08

**OMBRIERE
31620
CASTELNAU D'ESTRETEFONS**

CE	25/12/2011	SP	DR	Rajout d'él. de la panneau PVC
IND	DATE	NOM	VERIFIE	MODIFICATION
<p>Alain Costantini d'Estretefons Dimension: 7.00x2.00m Vendeur: D. BOUTIN Echelle: 1/20 - 1/2 - 1/5 - 1/10</p>				
<p>Coupe du système ADIWATT pour ombrière avec 13 panneaux en paysage exemple Ombrière A21</p>				<p>IND</p> <p>DATE</p> <p>NOM</p> <p>VERIFIE</p> <p>MODIFICATION</p>
<p>Echelle: 1/20 - 1/2 - 1/5 - 1/10</p>				<p>N°: 08 - A21</p> <p>Date: 23/11/2011</p>